Ilot béton

Enrobé existant

Reprise de l'enrobé

Espace vert

Pavés enherbés

T2-CS2 — Bordure T2+CS

T2-CS2 — Bordure T2+CS surbaissée

T2 — T2 — Bordure T2

P1 — P1 — Bordure P1


Marquage au sol existant conservé

Création de marquage au sol

Création de marquage en résine

28.26 — Côte projet

1.5%>> — Pente projet

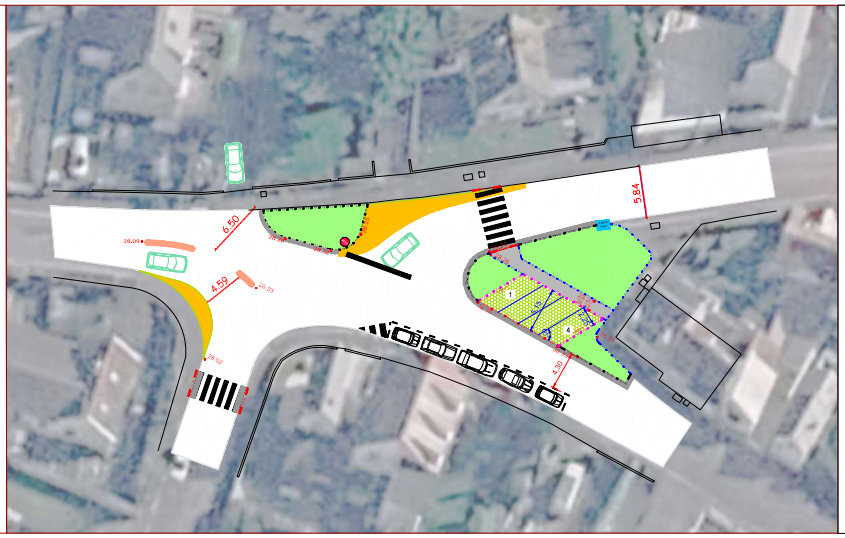

DEPARTEMENT DU CALVADOS
Commune de CABOURG

Rue du Commerce

Aménagement d'un carrefour

Plan d'exécution

Voirie

GEOREFERENCEMENT / QUALITE

FICHIER : 24.14_Cabourg_Aménagement carrefour_EXE_Voirie_Ind5.dwg — ECHELLE : 1/200

MOULT — GRAND QUEVILLY — LE HAVRE — SEES — DREUX-CHARTRES

N° de chantier : 24.14

Agence de : MOULT

TOFFOLUTTI

Ind	Date	Etabli par	Validé par	Observations
I	-	-	-	-
H	-	-	-	-
G	-	-	-	-
F	-	-	-	-
E	-	-	-	-
D	-	-	-	-
C	-	-	-	-
B	-	-	-	-
A	-	-	-	-
0	19/10/2023	GABRIANO	GAUDIN	Exécution